GAL Valle della Cupa

Via Surbo, Zona Industriale - Trepuzzi (LE)

PROGETTAZIONE ESECUTIVA

per completamento percorsi e sentieri della salute esistenti; individuazione e completamento percorsi e sentieri della salute nell'area dell'Università del Salento; completamento punti sosta e cartellonistica di accesso

QUALE URBANIZZAZIONE SECONDARIA DEL TERRITORIO

PSR Puglia 2014/2020 – Sottomisura 19.2 - intervento 1.1.2
sviluppo, messa in rete e miglioramento degli itinerari naturalistici ed enogastronomici dell'area

ELABORATO

Parco Monteroni
Ampliamento e percorso vita

TAVOLA

03

SCALA: SCALA 1:200

DATA: OTTOBRE 2022

PROGETTISTA

Geom. Piercosimo SABATO
Via G. Stano, 21 - 73100 LECCE
Tel. 320 7859072 email: geompierosabato@gmail.com

VISTO

Firmato digitalmente da
piercosimo sabato

CN = sabato piercosimo
C = IT
O = Ordine degli Ingegneri di Lecce
OU = Ingegnere Iscritto all'Ordine degli Ingegneri di Lecce
T = ING - 08714 - PROVINCIA DI LECCE
S = Sabato
G = Piercosimo

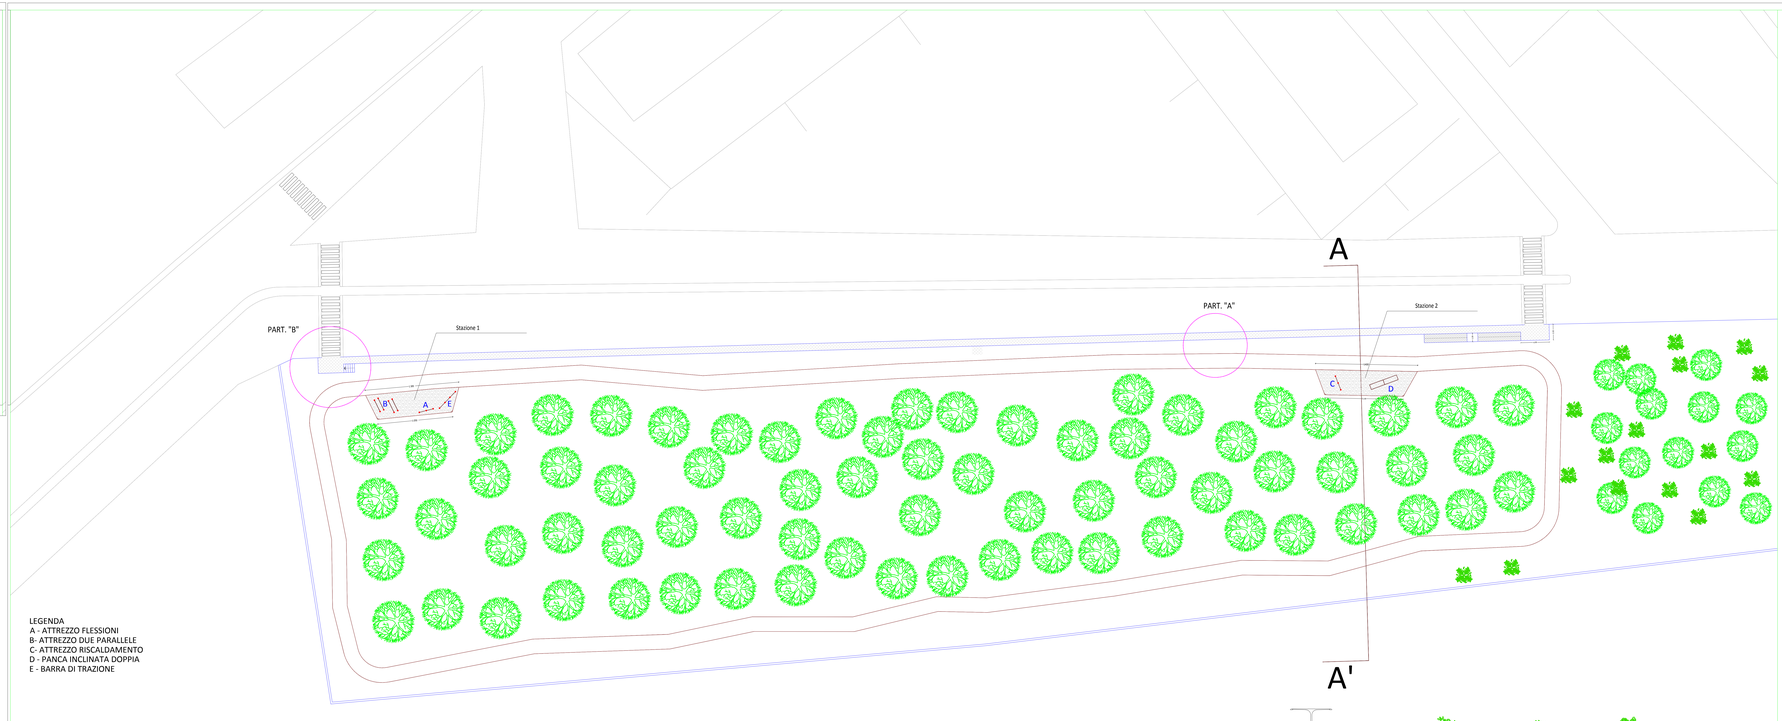

LEGENDA
A - ATTREZZO FLESSIONI
B- ATTREZZO DUE PARALLELE
C- ATTREZZO RISCALDAMENTO
D - PANCA INCLINATA DOPPIA
E - BARRA DI TRAZIONE

PERCORSO VITA NEL "PARCO UN ALBERO PER OGNI NATO" scala 1:200

Profilo trasversale: sezione A-A'

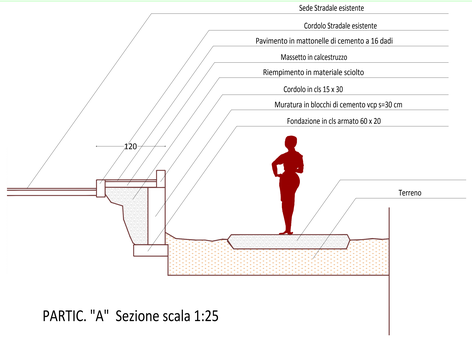

PARTIC. "A" Sezione scala 1:25

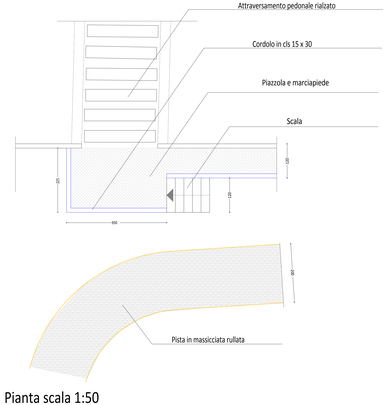

PARTIC. "B" Pianta scala 1:50