



PROGETTAZIONE ESECUTIVA

per completamento percorsi e sentieri della salute esistenti; individuazione e completamento percorsi e sentieri della salute nell'area dell'Università del Salento; completamento punti sosta e cartellonistica di accesso

QUALE URBANIZZAZIONE SECONDARIA DEL TERRITORIO

PSR Puglia 2014/2020 - Sottomisura 19.2 - Intervento 1.2: sviluppo, messa in rete e miglioramento degli itinerari naturalistici ed enogastronomici dell'area

ELABORATO TAVOLA

ABACO SEGNALETICA, PARTICOLARI ARREDO URBANO e ATTREZZI SPORTIVI

05

SCALA 1:50 DATA OTTOBRE 2022

PROGETTISTI

PROGETTISTA

Geom. Piercosimo SABATO
Via G. Stano, 21 - 73100 LECCE
tel. 320-7859672 email: geompierosabato@gmail.com

VISTO


ABACO DELLA SEGNALETICA

IMMAGINE	DIMENSIONI	LOCALIZZAZIONE
	Cartello indicatore di direzione cm 30 x 60	Lungo il percorso, nelle intersezioni tra il tracciato del percorso e le altre vie e nelle biforcazioni del percorso stesso
	Cartello-bacheca Tematico cm 75 x 100	Vicino ai punti informativi, alle stazioni informative, nelle aziende punti di sosta e informazioni e agli imbocchi dei percorsi tematici
	Cartello-bacheca Generale cm 150 x 100	Vicino ai punti informativi, alle stazioni informative, nelle aziende punti di sosta e informazioni


Cartello esplicativo di esercizio in italiano/inglese



Due parallele

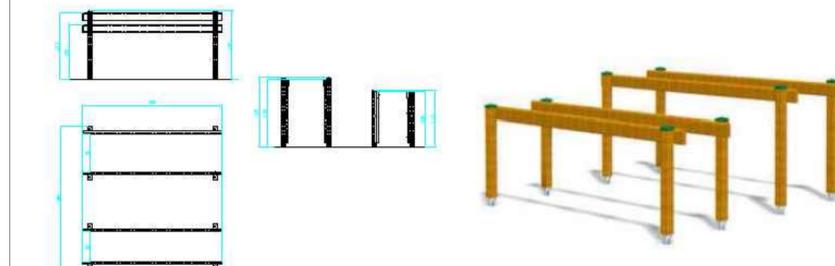

Riscaldamento

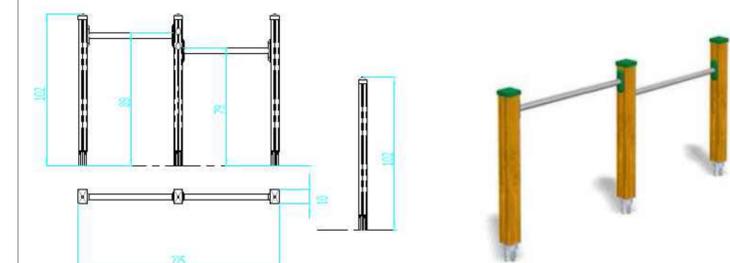

Portabiciclette




Cestino Portarifiuti



Barre di Trazione



Attrezzo Flessioni

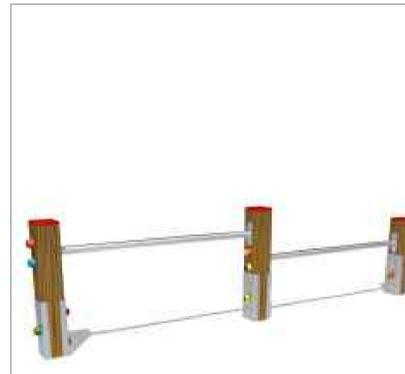

Panca Inclinata doppia



Cartellone bacheca



Gazebo in legno



Tavolo in legno pic-nic

